




# Erdgeschoss

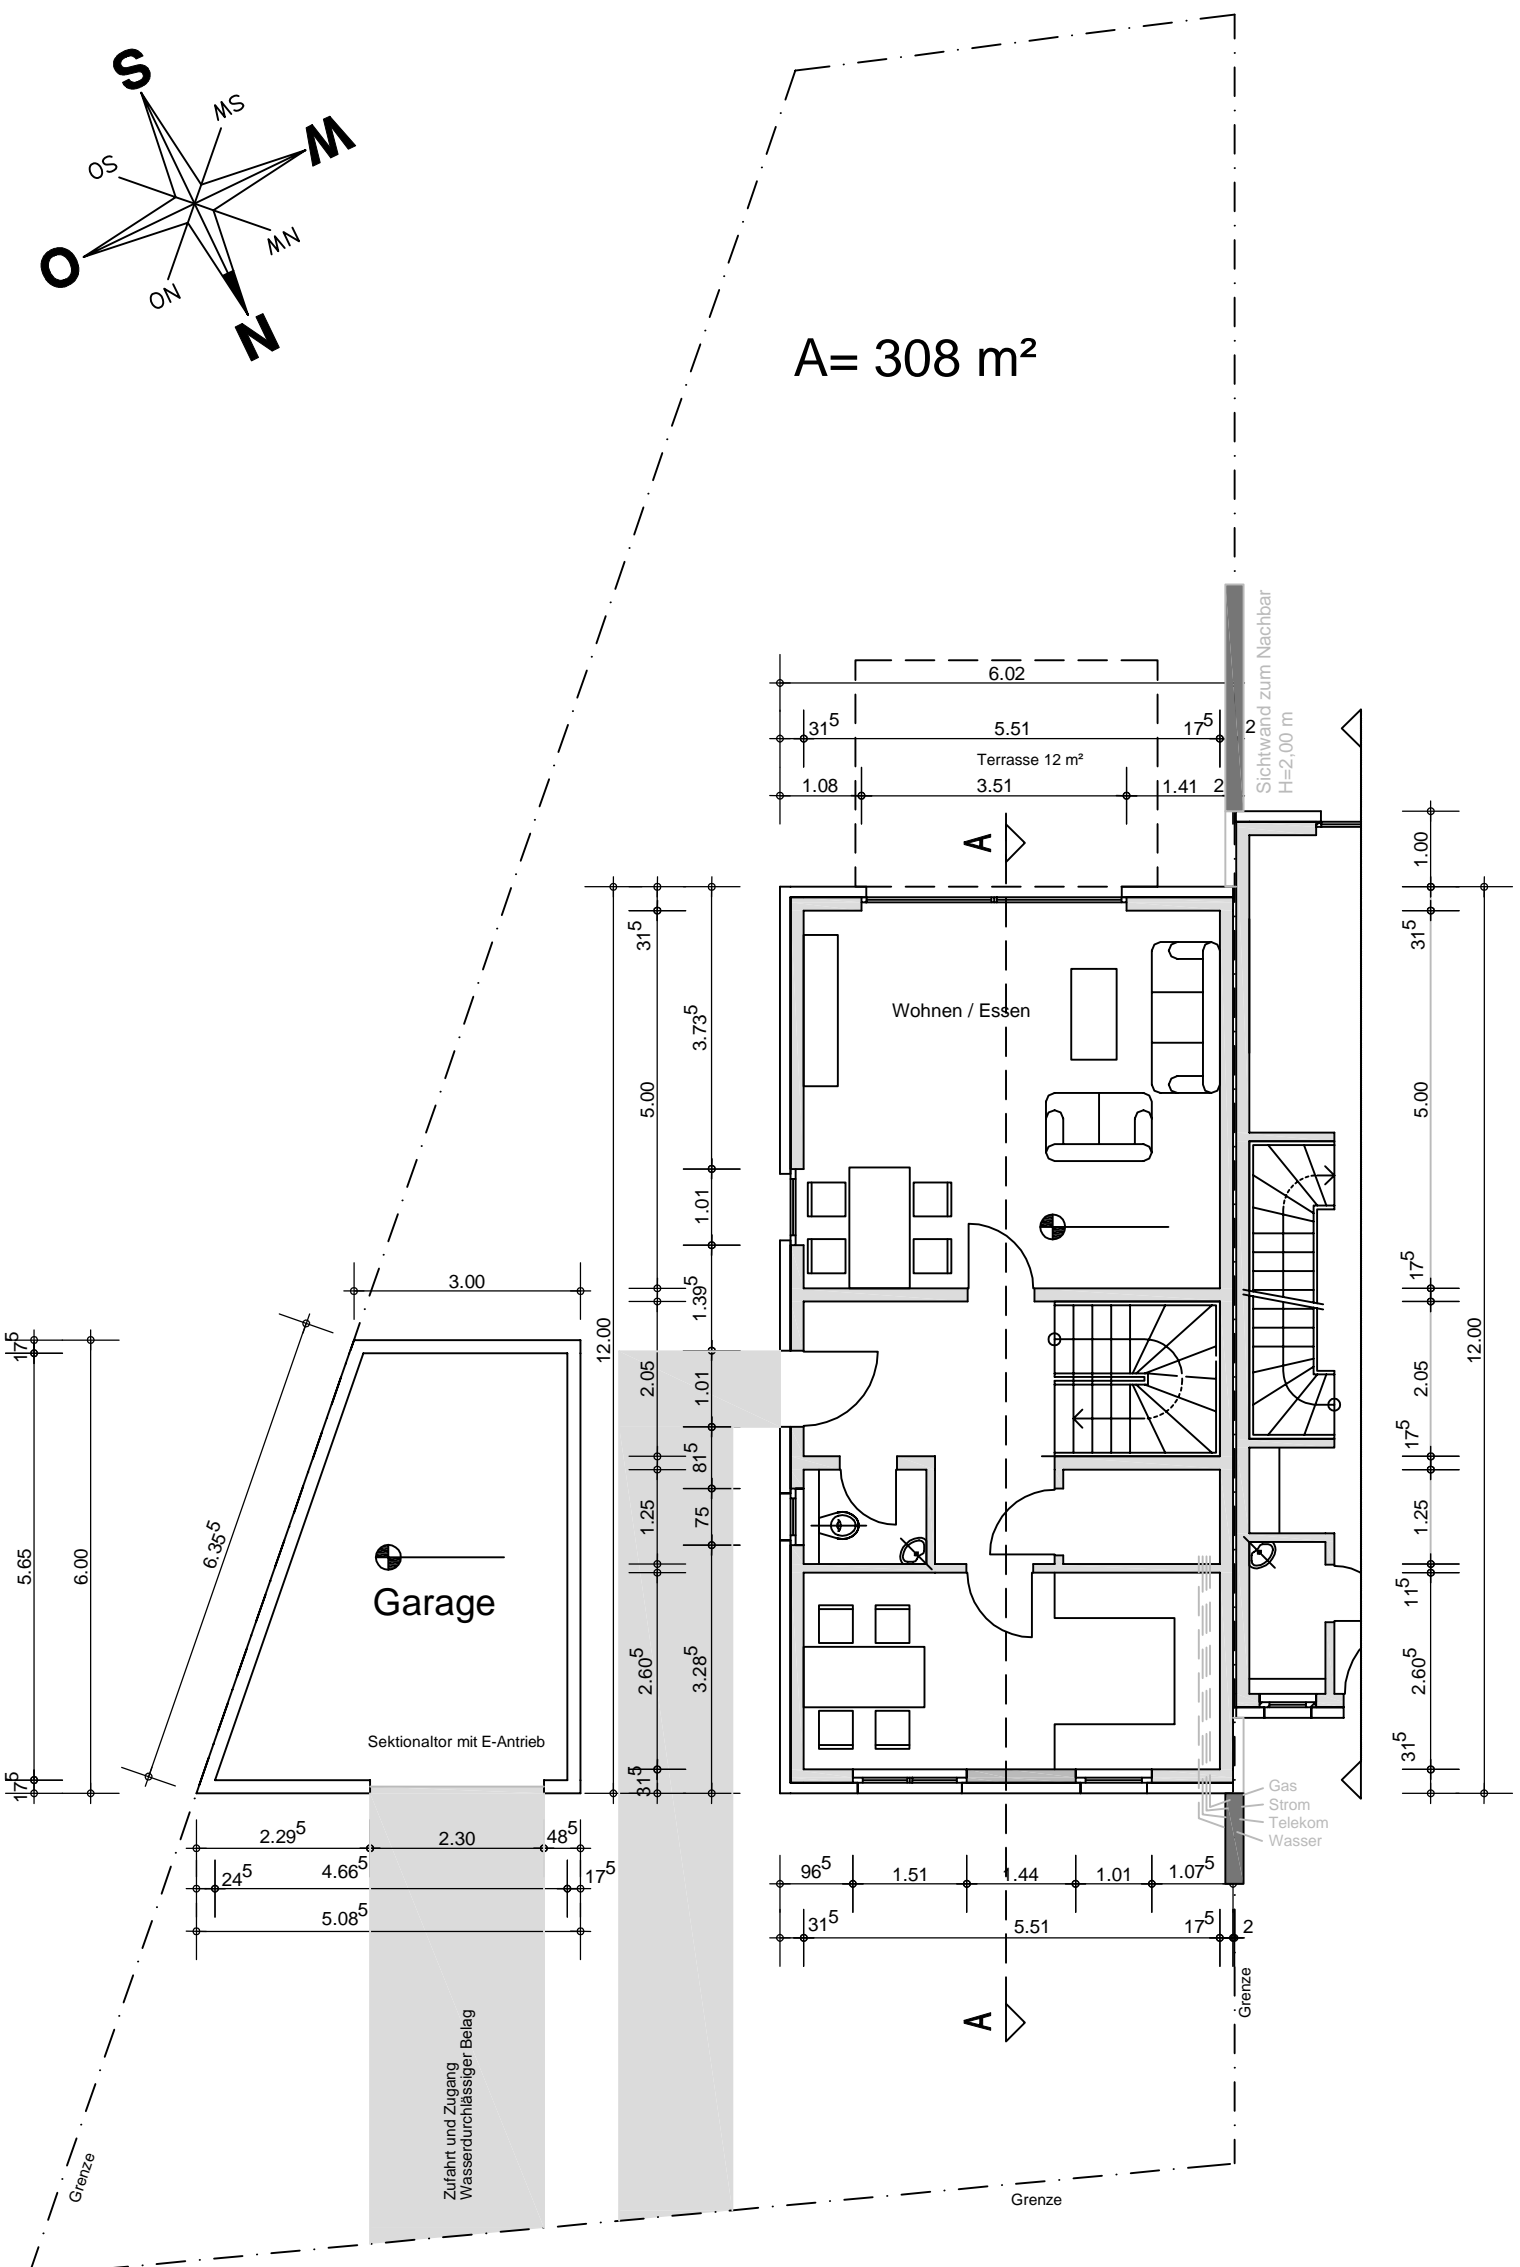

<b>C<sup>2</sup>-Planungsbüro</b>		Dipl.-Ing. (FH) C. Caliskan Sickingmühler Str. 94 45768 Marl Tel.: 02365 3836551 Fax.: 02365 3836552 Mail: info@c2-plan.de	
Errichtung von 1 Reihenhaus (Haus A) mit 1 Garage			
Projekt Koppenburgstr. 62, 46617 Oberhausen		Bauherr Mezken Immobilien GmbH Musikweg 2, Oberhausen	
<b>Grundriss Erdgeschoss</b>			
Planinhalt	Flur	Flurstück	
	24	509,507 508,585	
Maßstab	1 : 100	Blatt	1
Datum	16.07.2018		
Bauherr	Planverfasser		

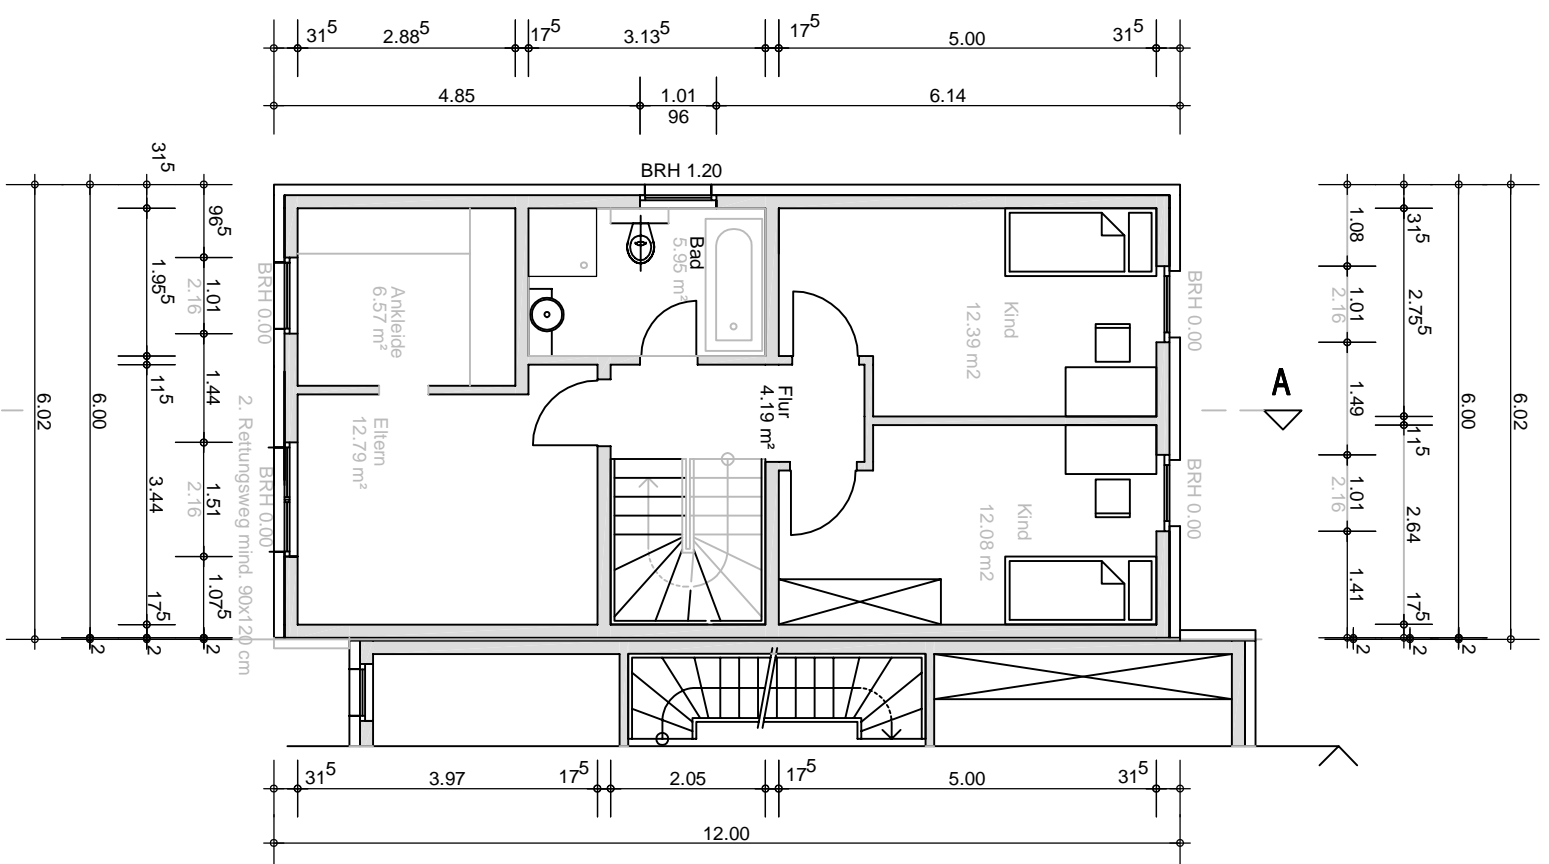


# Obergeschoss

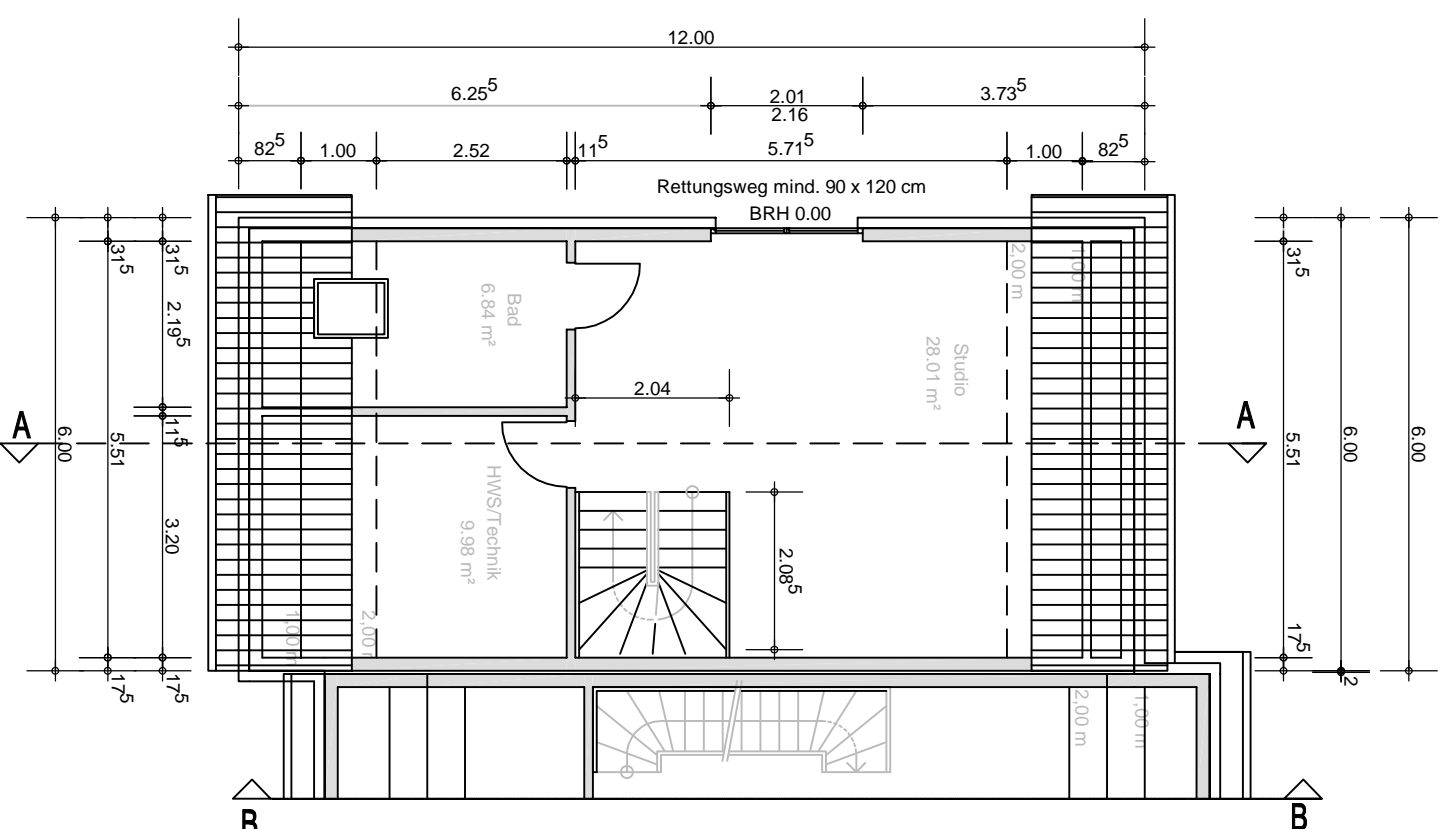


# Dachgeschoss

<b>C<sup>2</sup>-Planungsbüro</b>		Dipl.-Ing. (FH) C. Caliskan Sickingmühler Str. 94 45768 Marl Tel.: 02365 3836551 Fax.: 02365 3836552 Mail: info@c2-plan.de	
Errichtung von 1 Reihenhaus (Haus A) mit 1 Garage			
Projekt Koppenburgstr. 62, 46617 Oberhausen		Bauherr Mezken Immobilien GmbH Musikweg 2, Oberhausen	
Planinhalt Grundrisse Ober- und Dachgeschoss		Flurstück 509,507 508,585	
Bauherr	Datum	Maßstab	Flur
	16.07.2018	1 : 100 Blatt 2	24
Planverfasser			

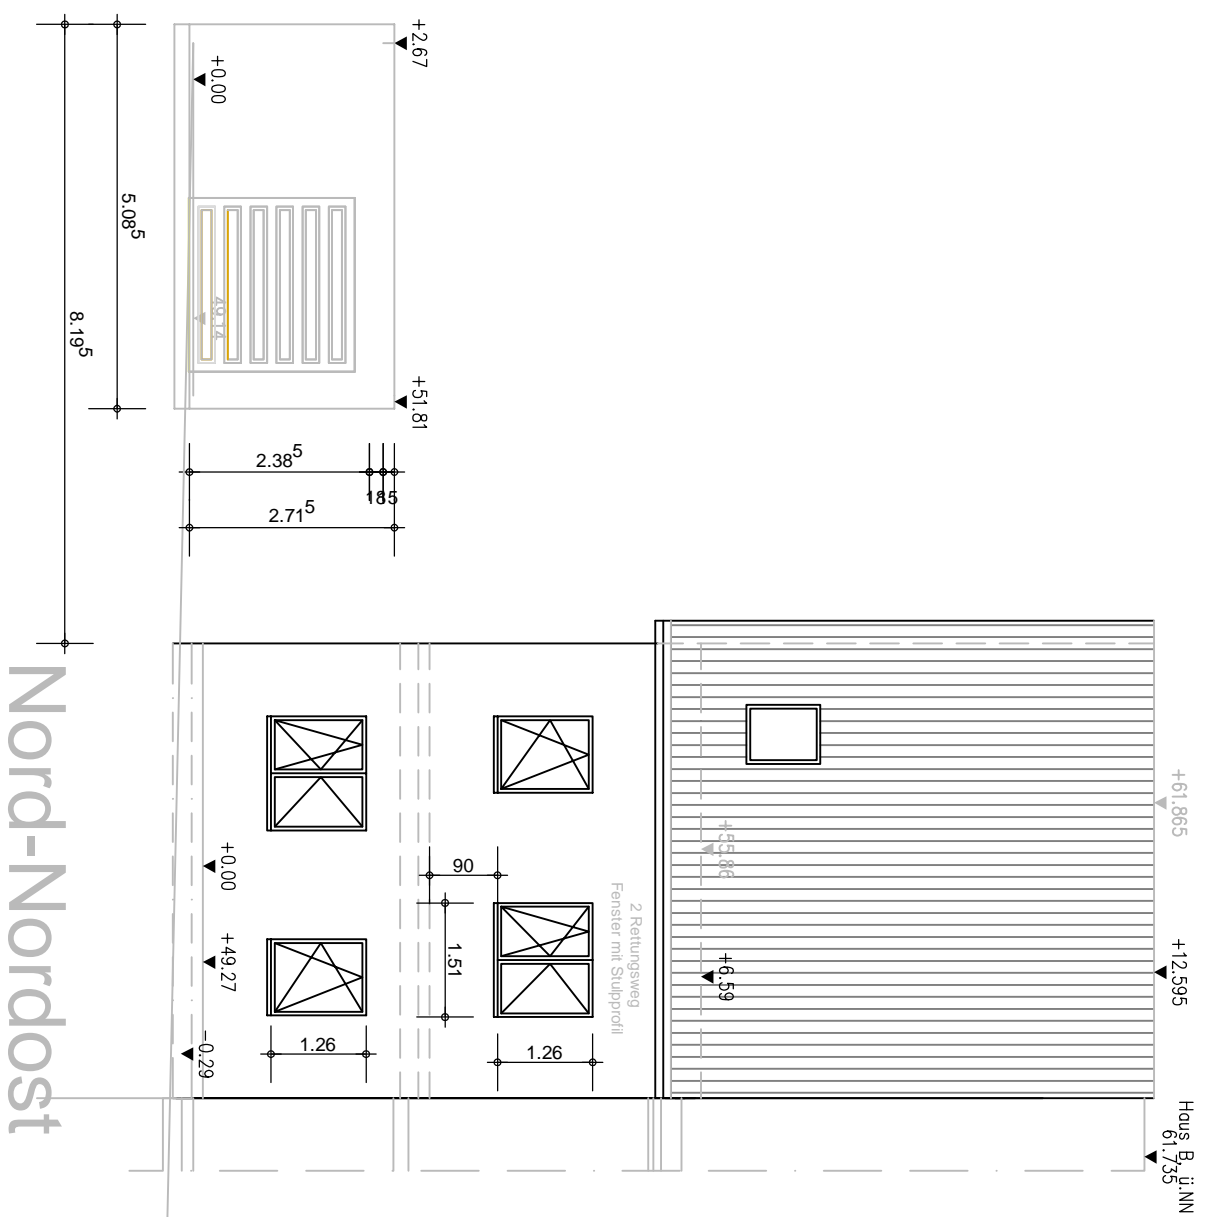

Nord-Nordost

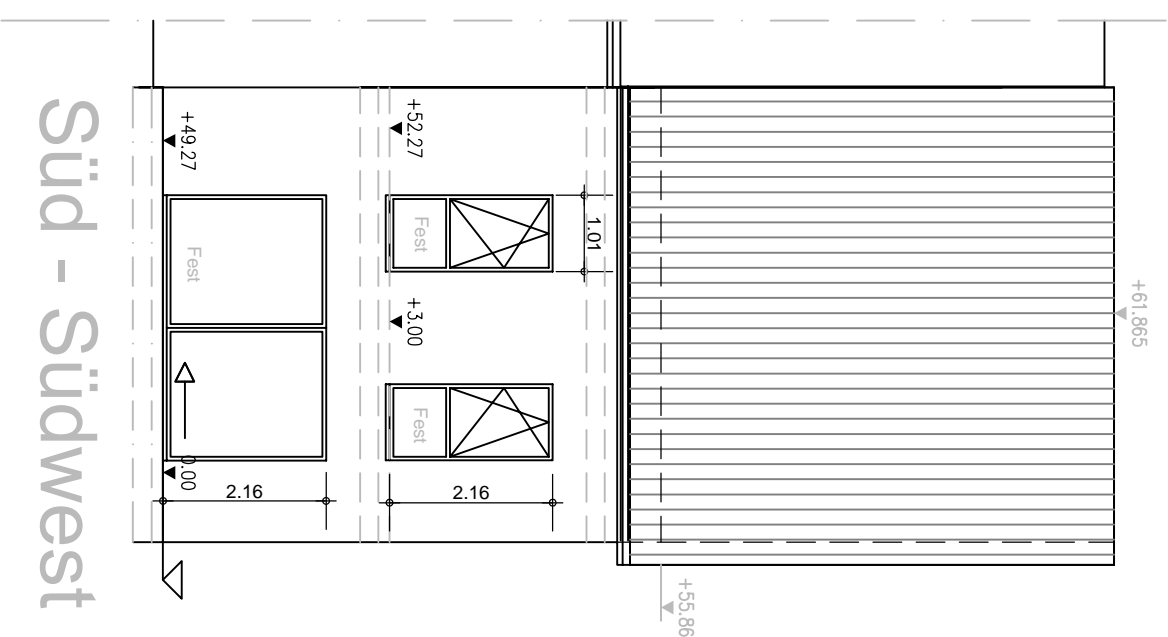

Süd - Südwest

## C<sup>2</sup>-Planungsbüro



Dipl.-Ing. (FH) C. Caliskan  
 Sickingmühler Str. 94  
 45768 Marl  
 Tel.: 02365 3836551  
 Fax.: 02365 3836552  
 Mail: info@c2-plan.de

Errichtung von 1 Reihenhaus (Haus A)  
 mit 1 Garage

Projekt  
 Koppenburgstr. 62,  
 46617 Oberhausen


Bauherr  
 Mezken Immobilien GmbH  
 Musikweg 2, Oberhausen

Planinhalt  
**Ansichten**


Flur 24  
 Maßstab 1 : 100  
 Blatt 3  
 Flurstück 509,507  
 508,585

Datum  
 16.07.2018


Bauherr  
 Planverfasser

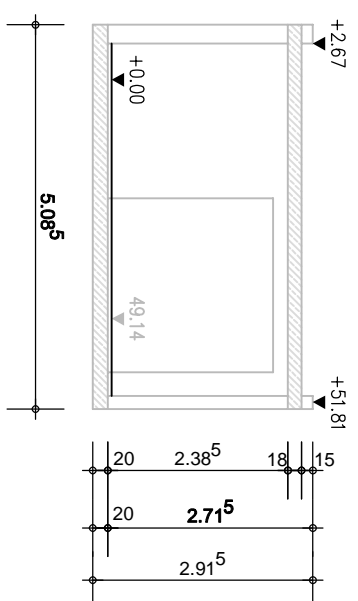

Schnitt Garage

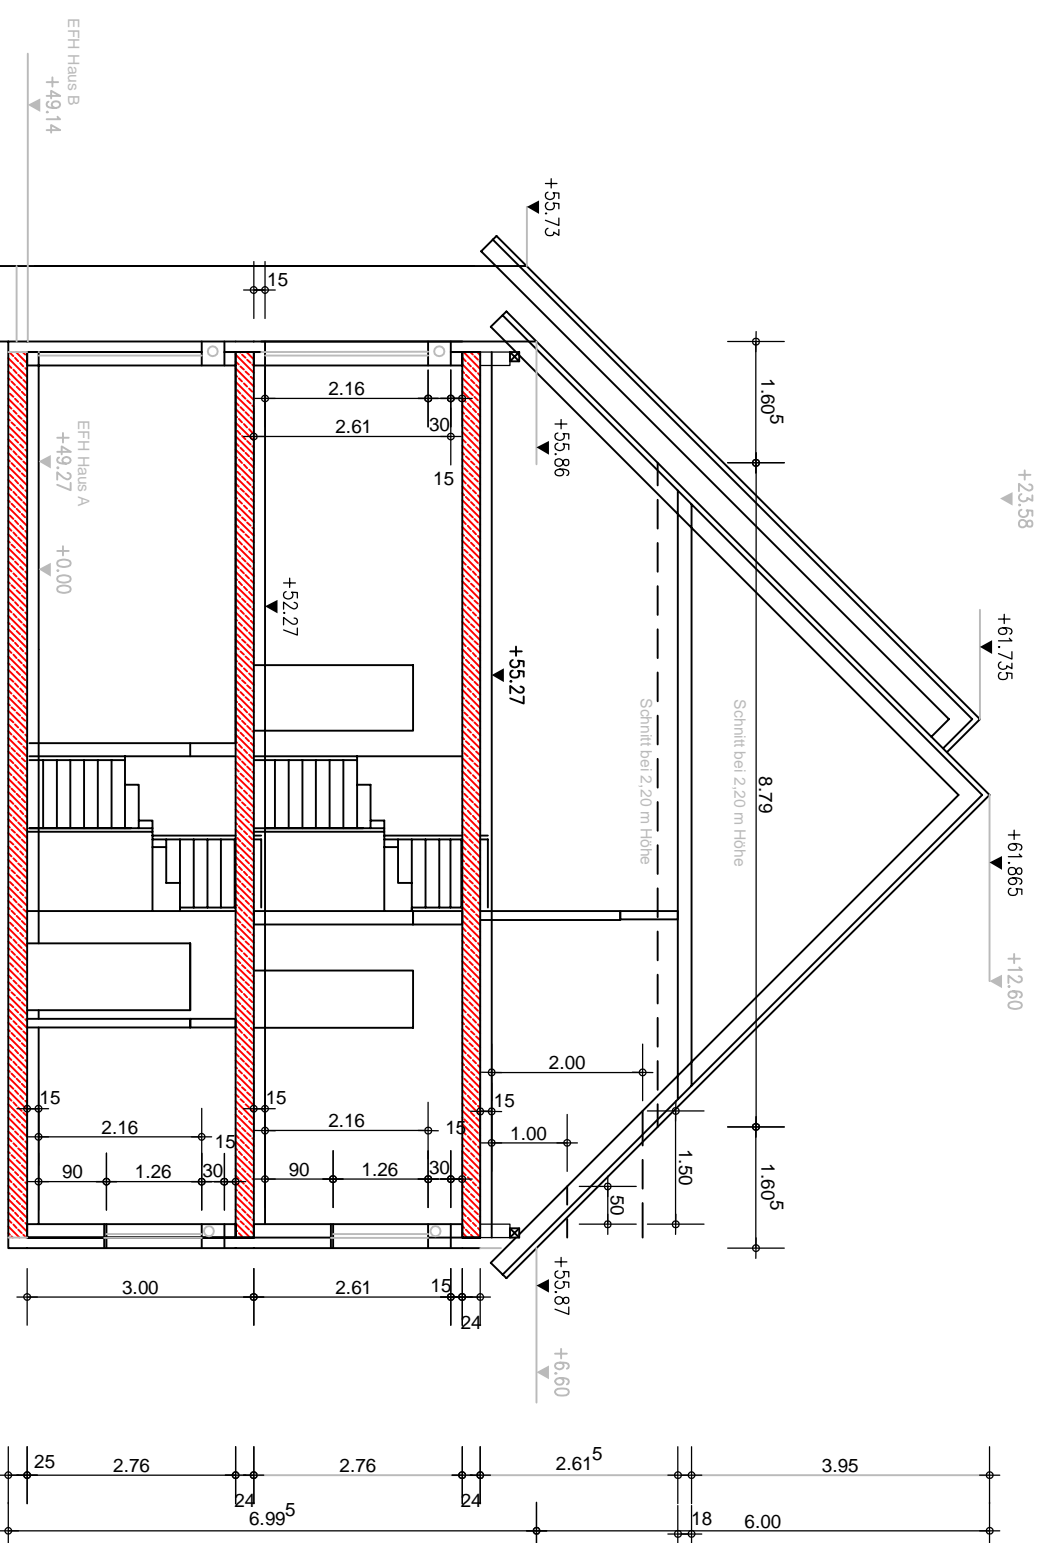

Schnitt A - A

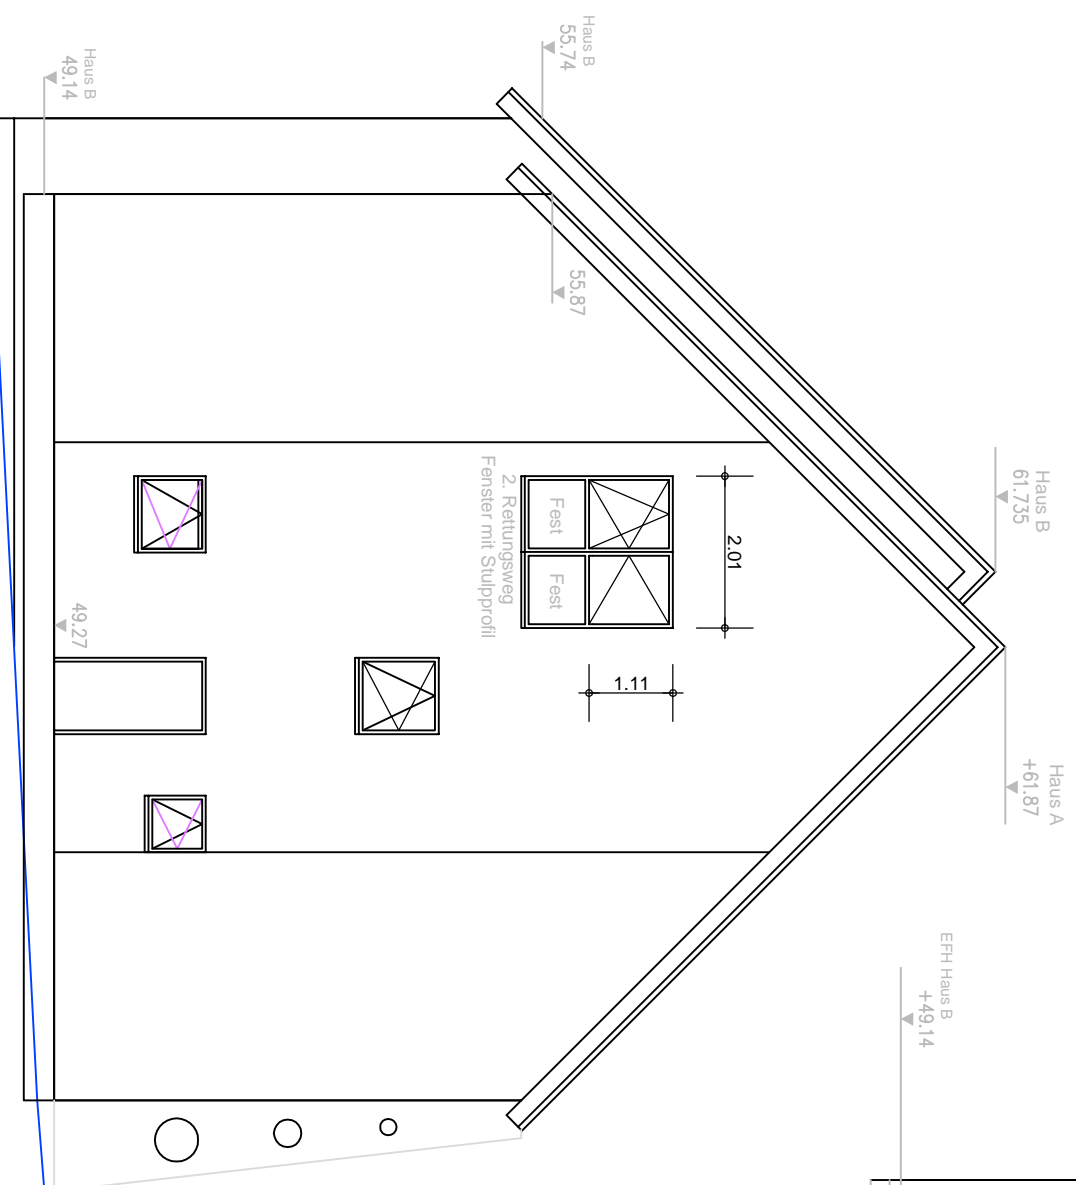

Ost-Südost

<b>C<sup>2</sup>-Planungsbüro</b>		Dipl.-Ing. (FH) C. Caliskan Sickingmühler Str. 94 45768 Marl Tel.: 02365 3836551 Fax.: 02365 3836552 Mail info@c2-plan.de	
Errichtung von 1 Reihenhaus (Haus A) mit 1 Garage			
Koppenburgstr. 62, 46617 Oberhausen		Projekt 46617 Oberhausen	
Mezken Immobilien GmbH Musikweg 2, Oberhausen		Bauherr	
<b>Ansicht und Schnitte</b>			
Planinhalt		Flurstück	
Flur 24		509,507 508,585	
Maßstab 1 : 100		Blatt 4	
Datum 16.07.2018		Bauherr	
Planverfasser			