



Obergeschoss

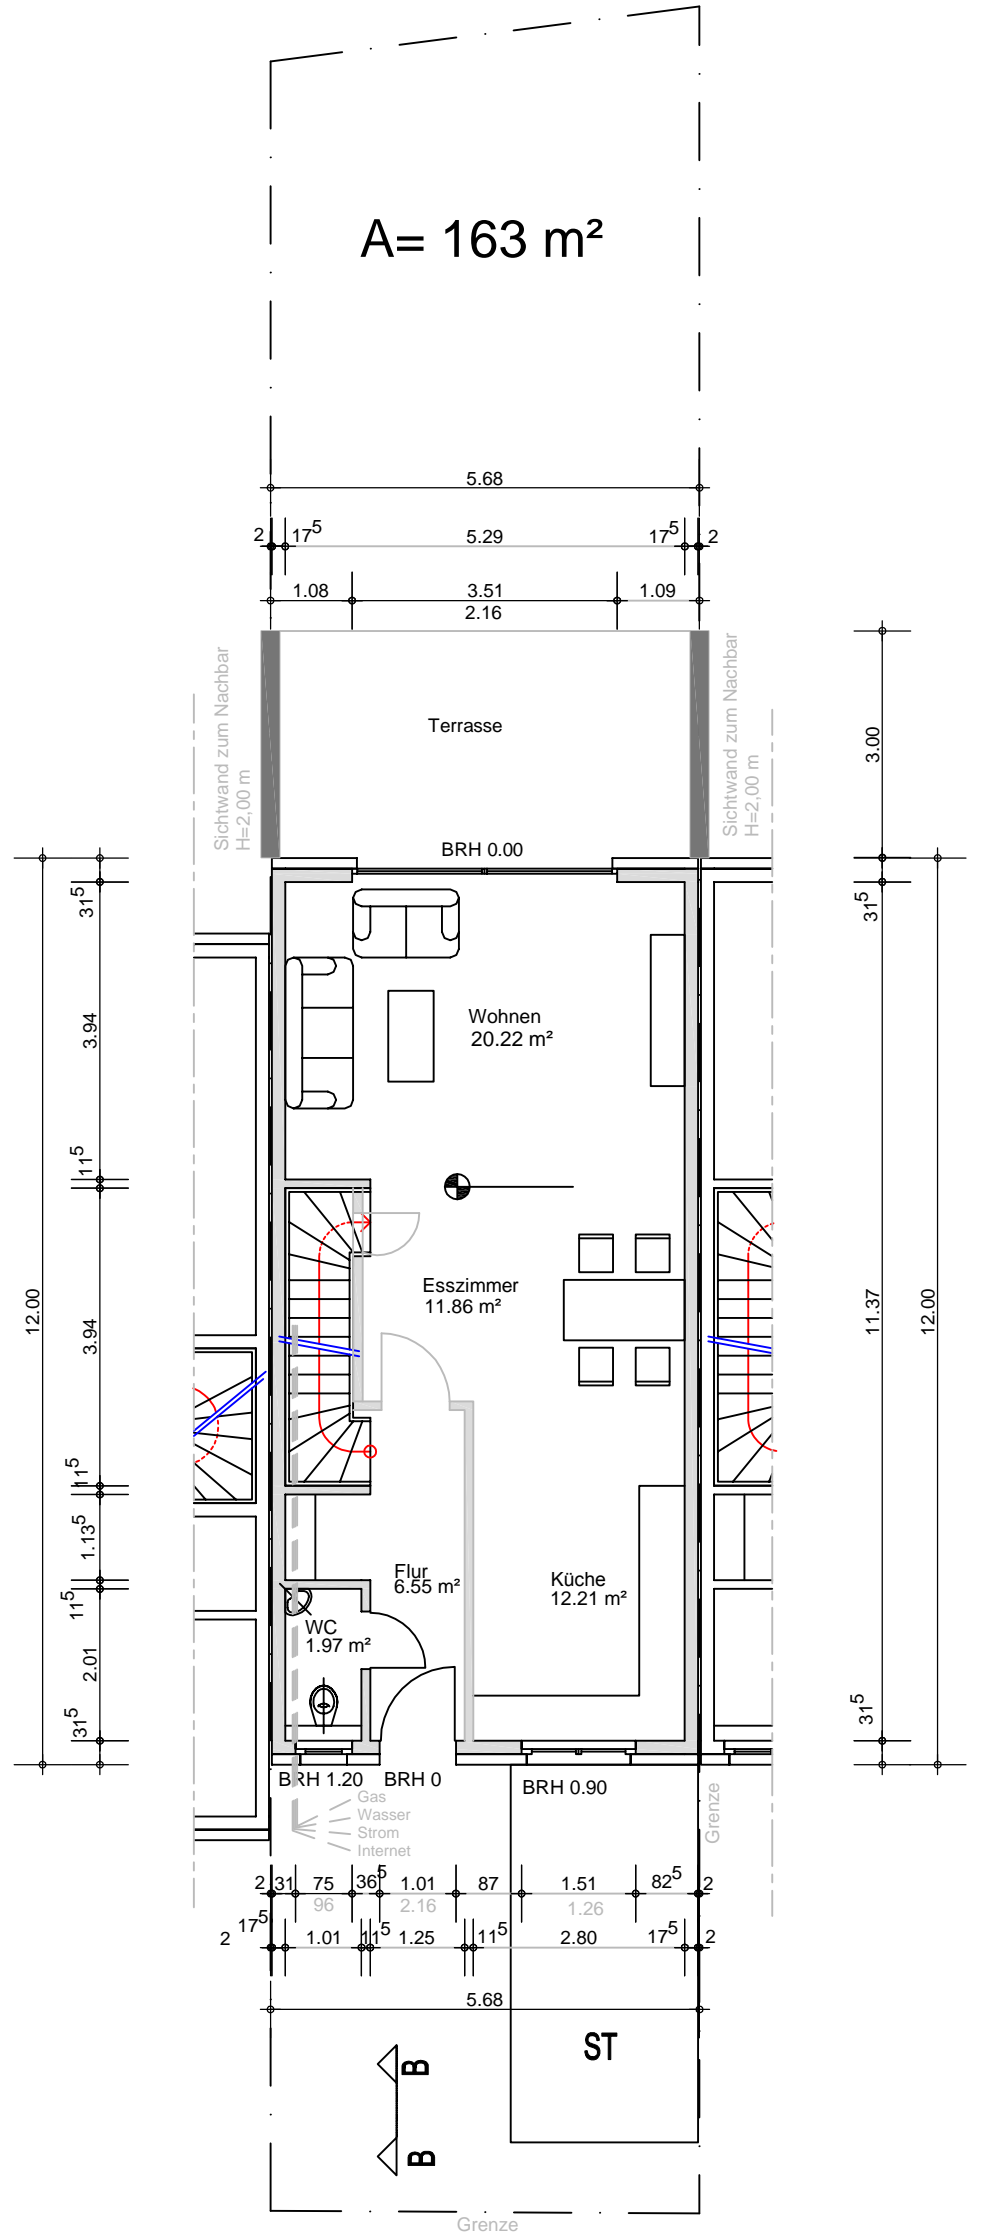


Erdgeschoss

Bauherr		Datum		Maßstab		Flur		Planinhalt		Bauherr		Projekt		C²-Planungsbüro Dipl.-Ing. (FH) C. Caliskan Sickingmühler Str. 94 45768 Marl Tel.: 02365 3836551 Fax.: 02365 3836552 Mail: info@c2-plan.de	
		16.07.2018		1 : 100		24		Grundriss Erd-Obergeschoss		Mezken Immobilien GmbH Musikweg 2, Oberhausen		Koppenburgstr. 62, 46617 Oberhausen			
Planverfasser				Blatt		Flurstück									
				1		509,507 508,585									

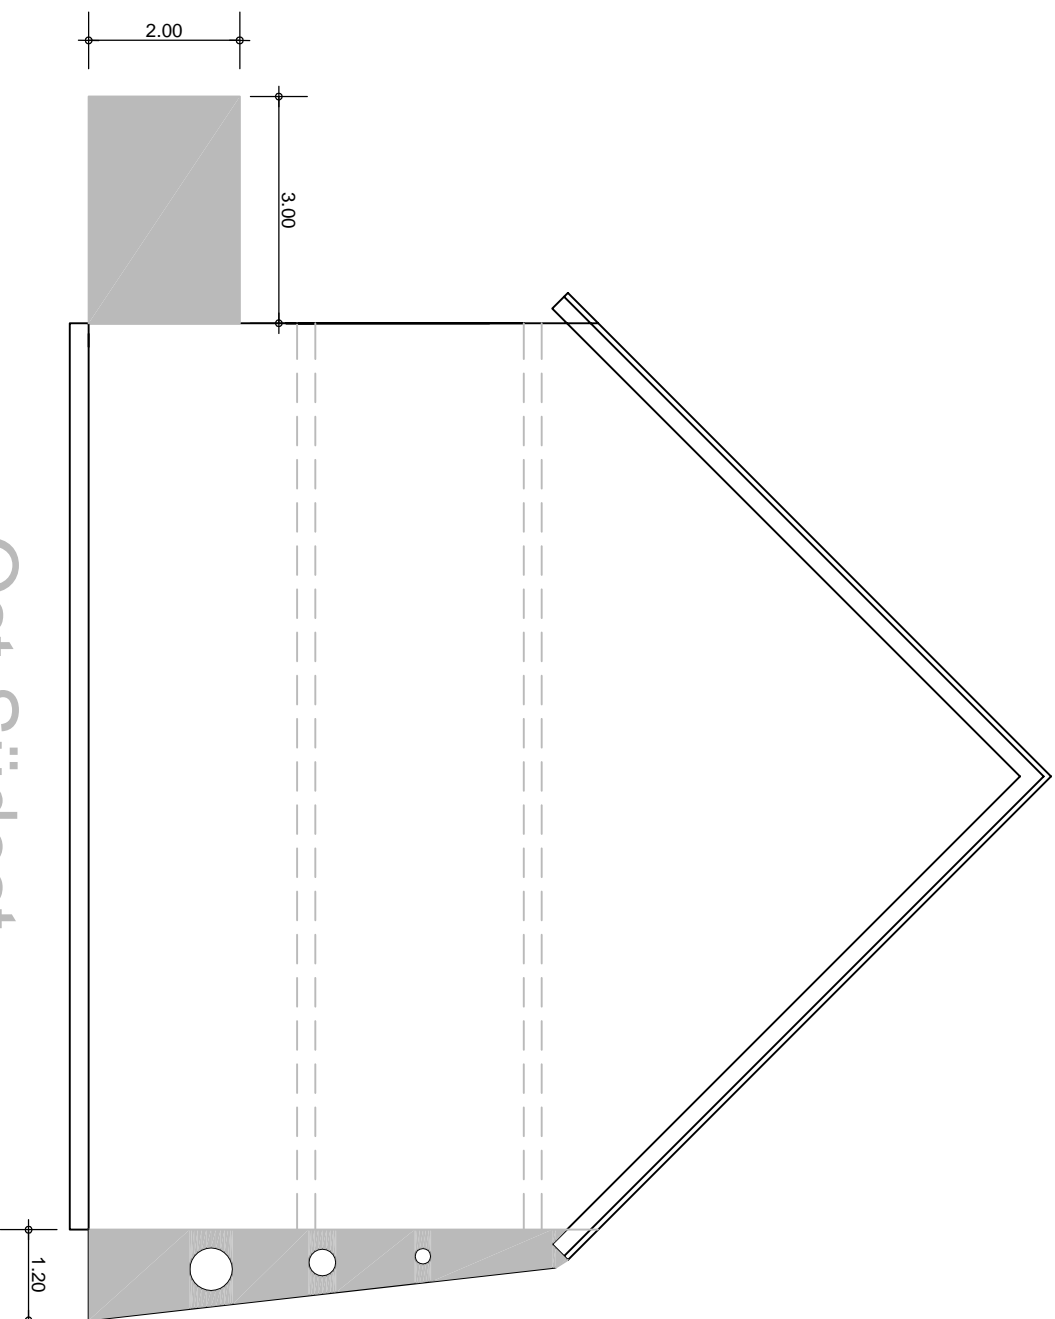


Ost-Südost

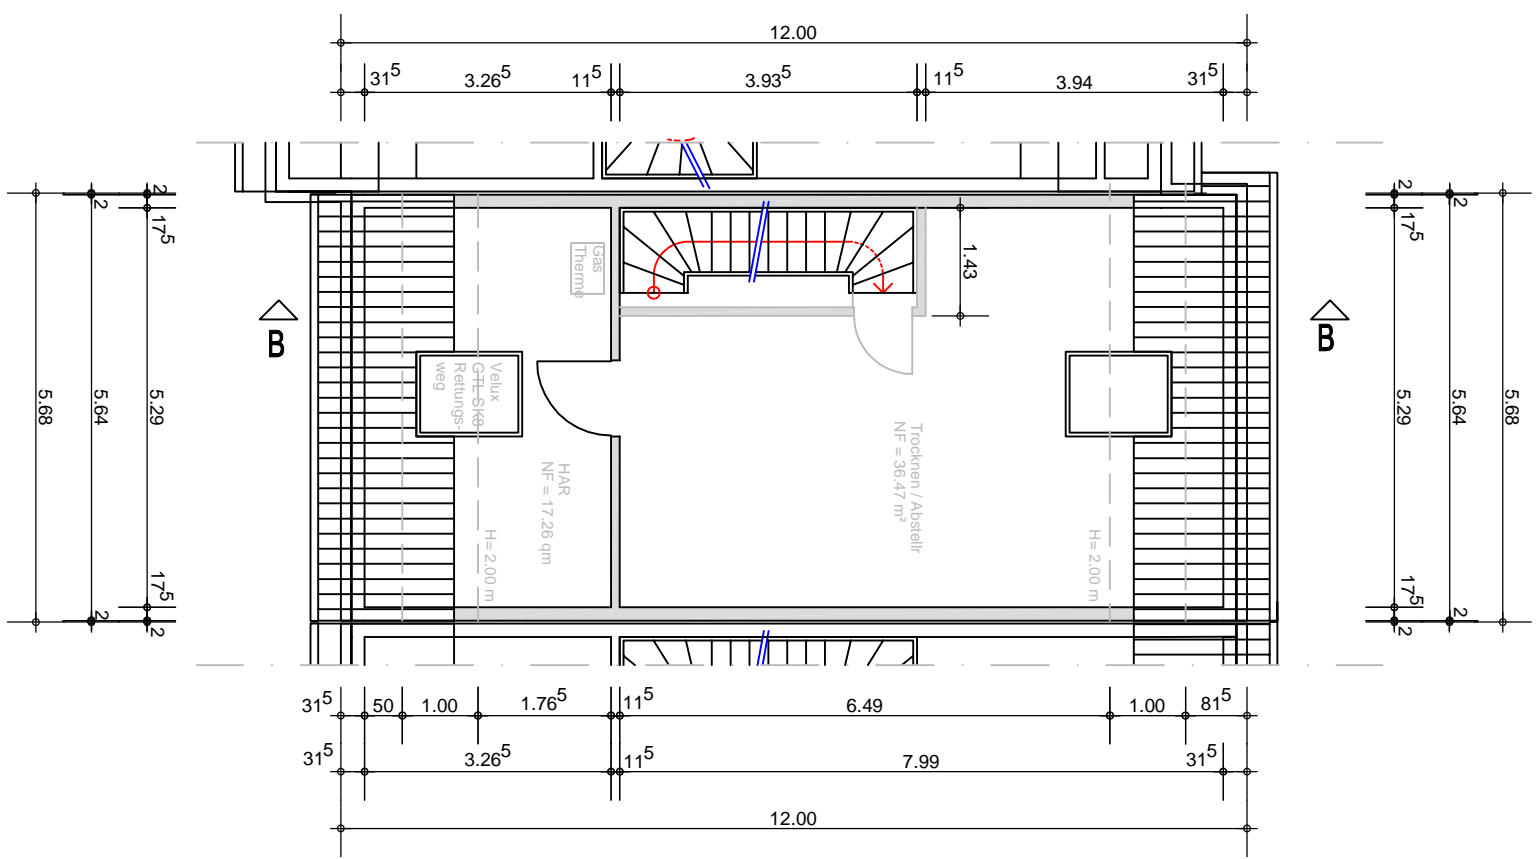


Dachgeschoss

C²-Planungsbüro		Dipl.-Ing. (FH) C. Caliskan Sickingmühler Str. 94 45768 Marl Tel.: 02365 3836551 Fax.: 02365 3836552 Mail: info@c2-plan.de	
Errichtung von 1 Reihenhaus (Haus B) mit 1 Stellplatz		Koppenburgstr. 62, 46617 Oberhausen	
Projekt		Mezken Immobilien GmbH Musikweg 2, Oberhausen	
Bauherr		Bauherr	
Planinhalt		Grundrisse Dachgeschoss	
Flur		Flurstück	
24		509,507 508,585	
Maßstab		Blatt	
1 : 100		2	
Datum		Planverfasser	
16.07.2018			

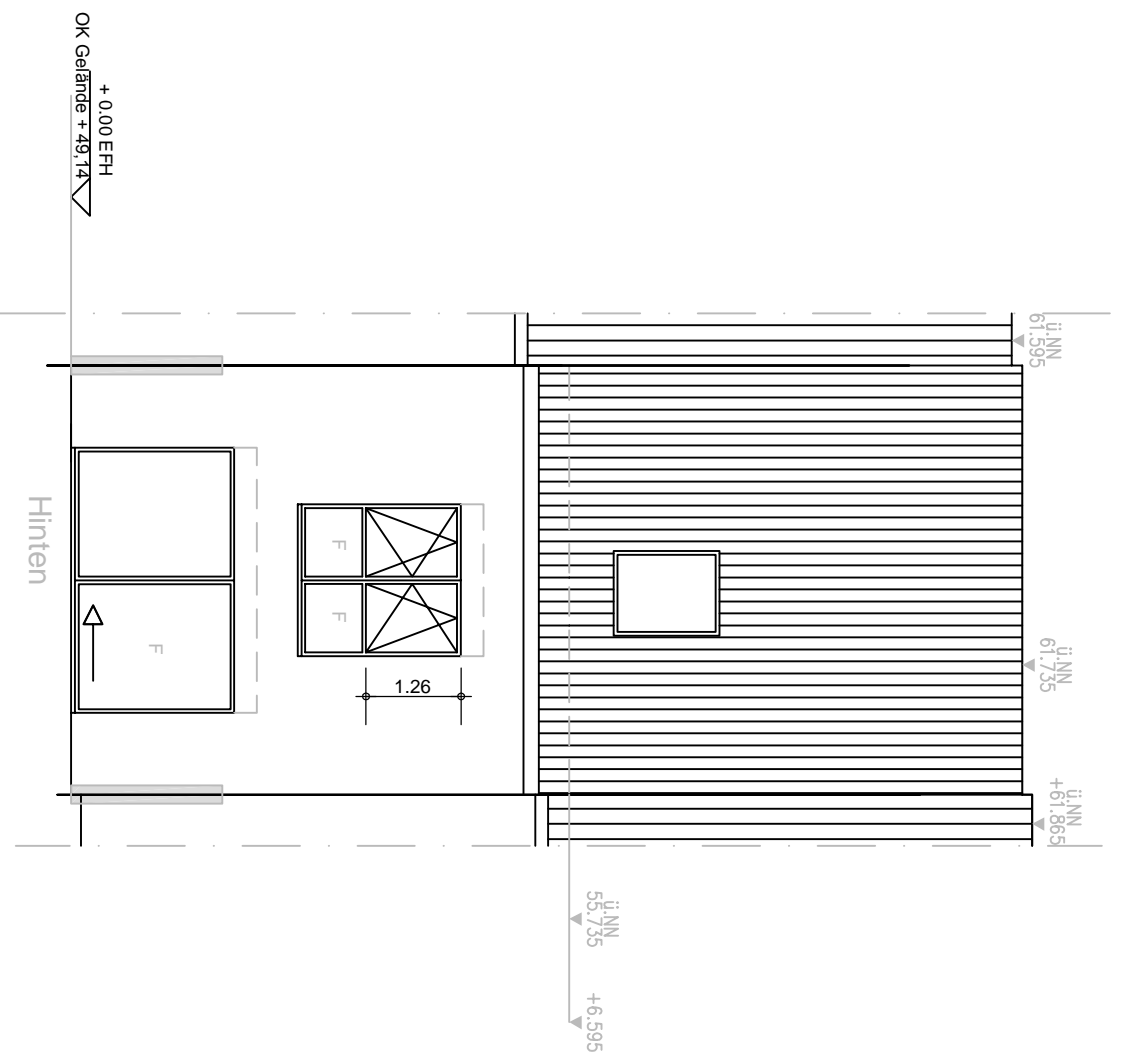

Süd - Südwest

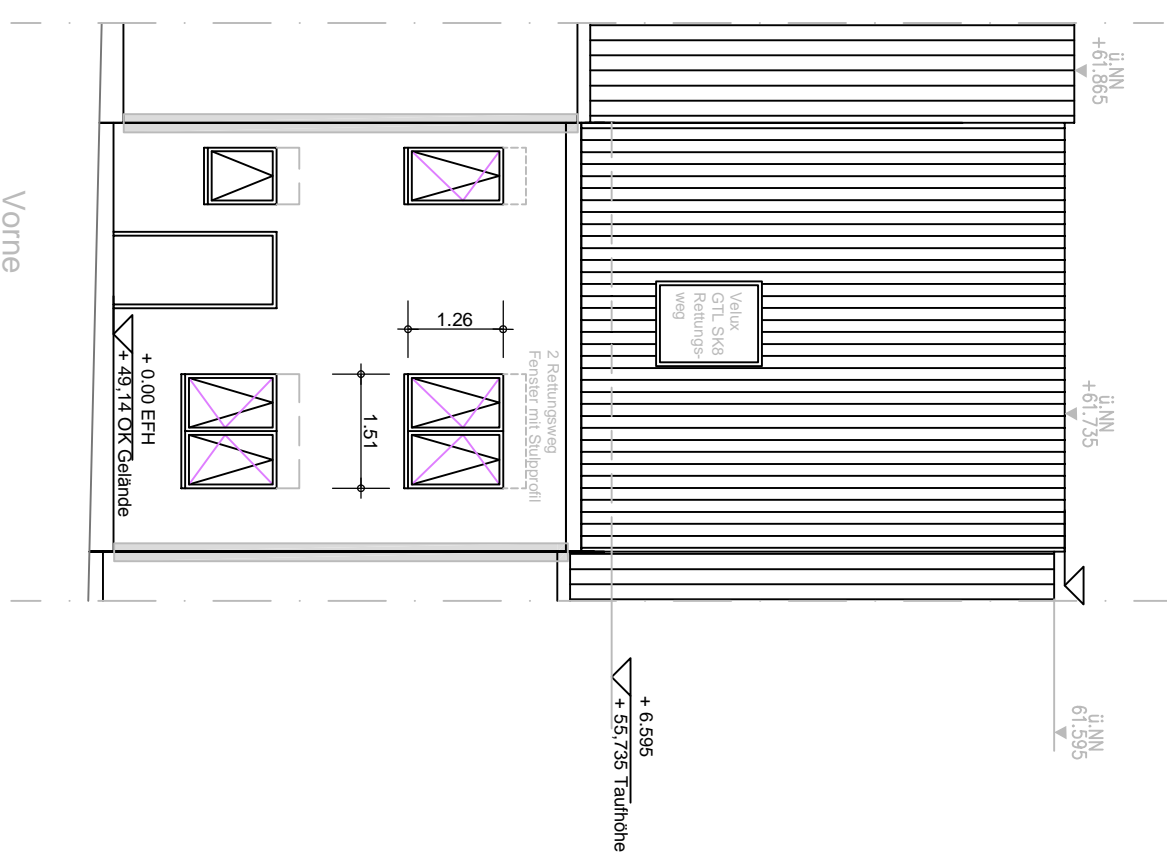

Nord-Nordost

C - Planungsbüro



Dipl.-Ing. (FH) C. Caliskan
 Sickingmühler Str. 94
 45768 Marl
 Tel.: 02365 3836551
 Fax.: 02365 3836552
 Mail info@c2-plan.de

Errichtung von 1 Reihenhaus (HausB)
 mit 1 Stellplatz

Koppenburgstr. 62,
 46617 Oberhausen

Bauherr
 Mezken Immobilien GmbH
 Musikweg 2, Oberhausen

Ansichten

Planinhalt	Flurstück
Ansichten	509,507 508,585

Flur	24
Maßstab	1 : 100
Blatt	3
Datum	16.07.2018

Bauherr	Planverfasser

